


AUTOSTAANPLAATS FASE 1*

RESIDENTIES HELLEKENSHOF & PULHOF / NIVEAU -1

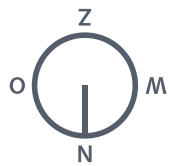

De Tuinen Van Herentals

Hoek Poelstraatje - Hellekensstraat

PROJECTONTWIKKELAAR, MAKELAAR

Dijk & Duin Beheer NV
Augustijnenlaan 20, 2200 Herentals

Filip Van Dyck
0491 22 36 79
filip@dijkenduin.be

ARCHITECT

LDC Architect
Ambachtsstraat 23, 2390 Malle

Leen De Cuyper
03 366 14 22
leen@ldc-architect.be

SPECIFICATIES



Oppervlakte (m²) **13,35**

Niveau **-1**

(* **Opgelet:** deze autostaanplaatsen zullen in eerste instantie enkel aangeboden worden aan de eigenaars van Fase 1, de residenties Hellekenshof en Pulhof.

AUTOSTAANPLAATS FASE 2*

RESIDENTIE VINKENHOF / NIVEAU -1

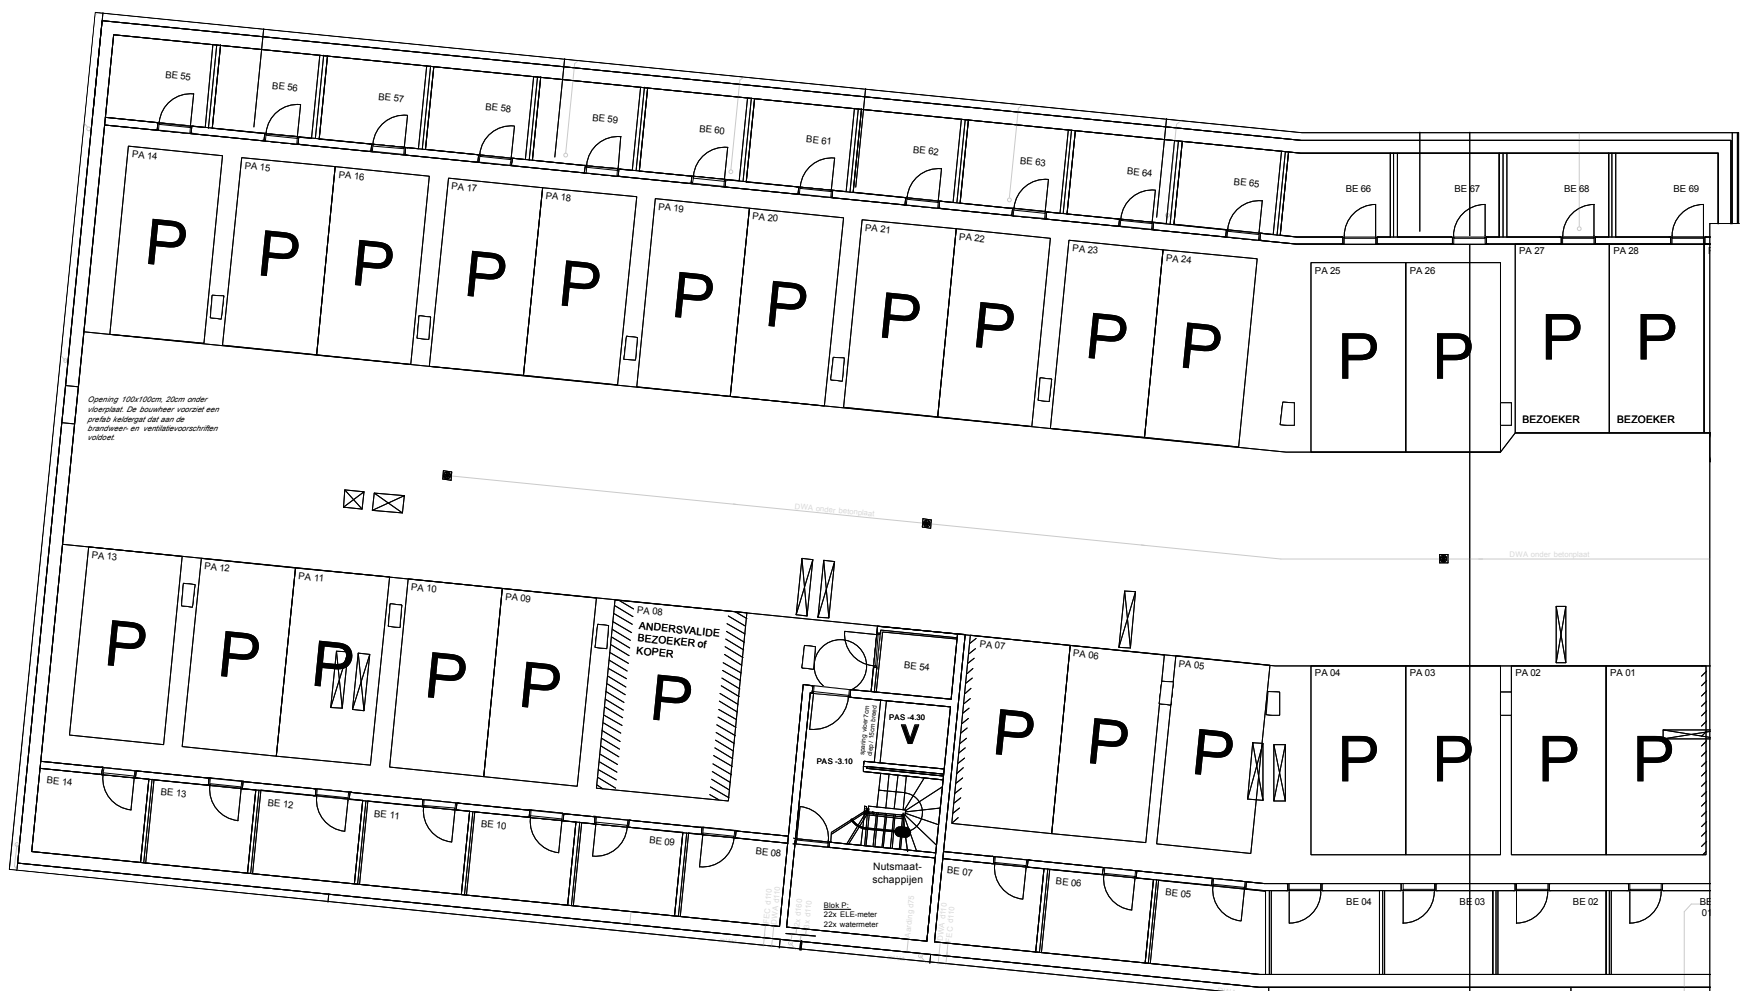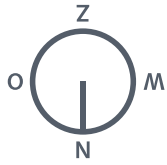

De Tuinen Van Herentals

Hoek Poelstraatje - Hellekensstraat

PROJECTONTWIKKELAAR, MAKELAAR

Dijk & Duin Beheer NV
Augustijnenlaan 20, 2200 Herentals

Filip Van Dyck
0491 22 36 79
filip@dijkenduin.be

ARCHITECT

LDC Architect
Ambachtsstraat 23, 2390 Malle

Leen De Cuyper
03 366 14 22
leen@ldc-architect.be

SPECIFICATIES

Oppervlakte (m²) **13,35**

Niveau **-1**

(* **Opgelet:** deze autostaanplaatsen zullen in eerste instantie enkel aangeboden worden aan de eigenaars van Fase 2, de residentie Vinkenhof.