
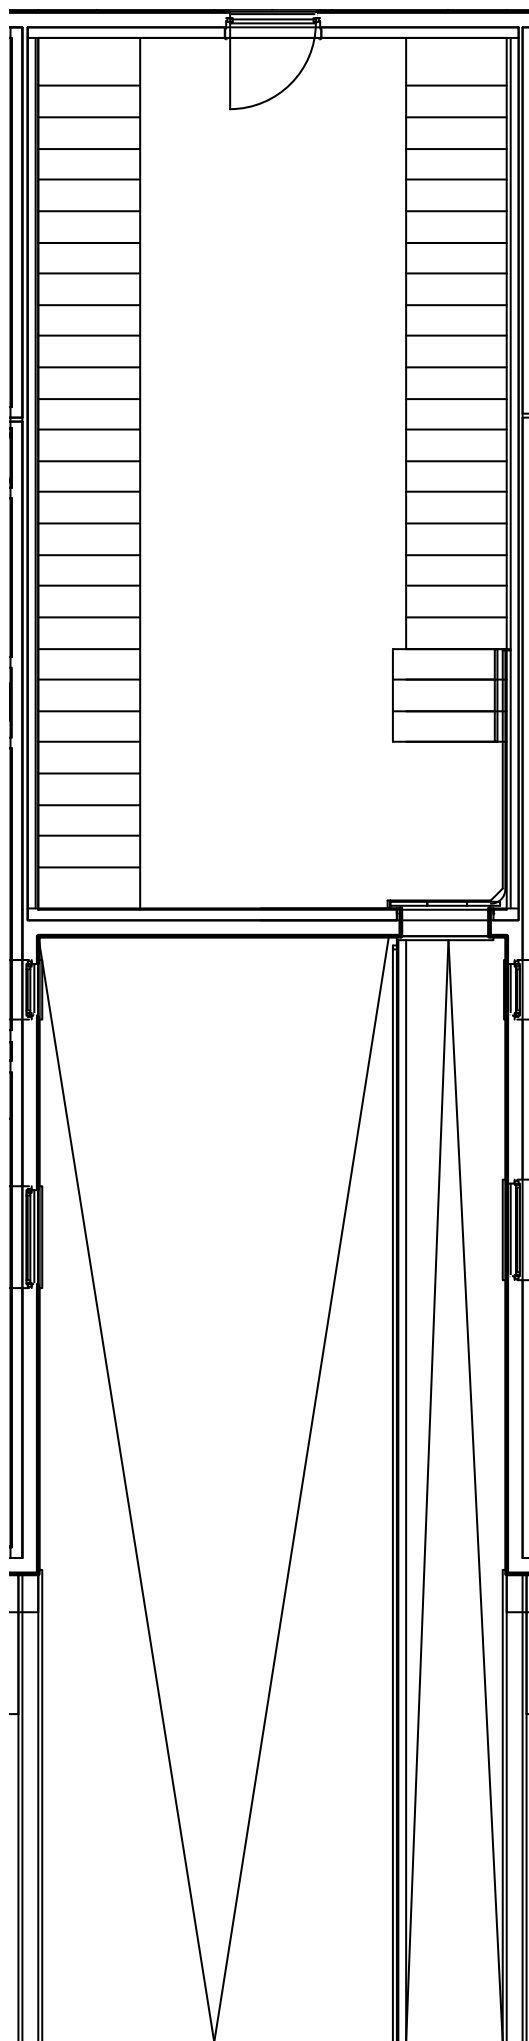


# FIETSENBERGING\*

RESIDENTIES HELLEKENSHOF & PULHOF / NIVEAU 0

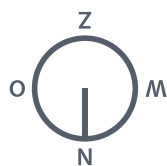

**De Tuinen Van Herentals**

Hoek Poelstraatje - Hellekensstraat

## PROJECTONTWIKKELAAR, MAKELAAR

**Dijk & Duin Beheer NV**  
Augustijnenlaan 20, 2200 Herentals

**Filip Van Dyck**  
0491 22 36 79  
filip@dijkenduin.be

## ARCHITECT

**LDC Architect**  
Ambachtsstraat 23, 2390 Malle

**Leen De Cuyper**  
03 366 14 22  
leen@ldc-architect.be

## SPECIFICATIES

Oppervlakte (m<sup>2</sup>) ..... **1,00**

Niveau ..... **0**

(\*) Alle fietsenbergingen zijn voorzien van een **elektrisch oplaadpunt**, ideaal om uw elektrische fiets op te laden.